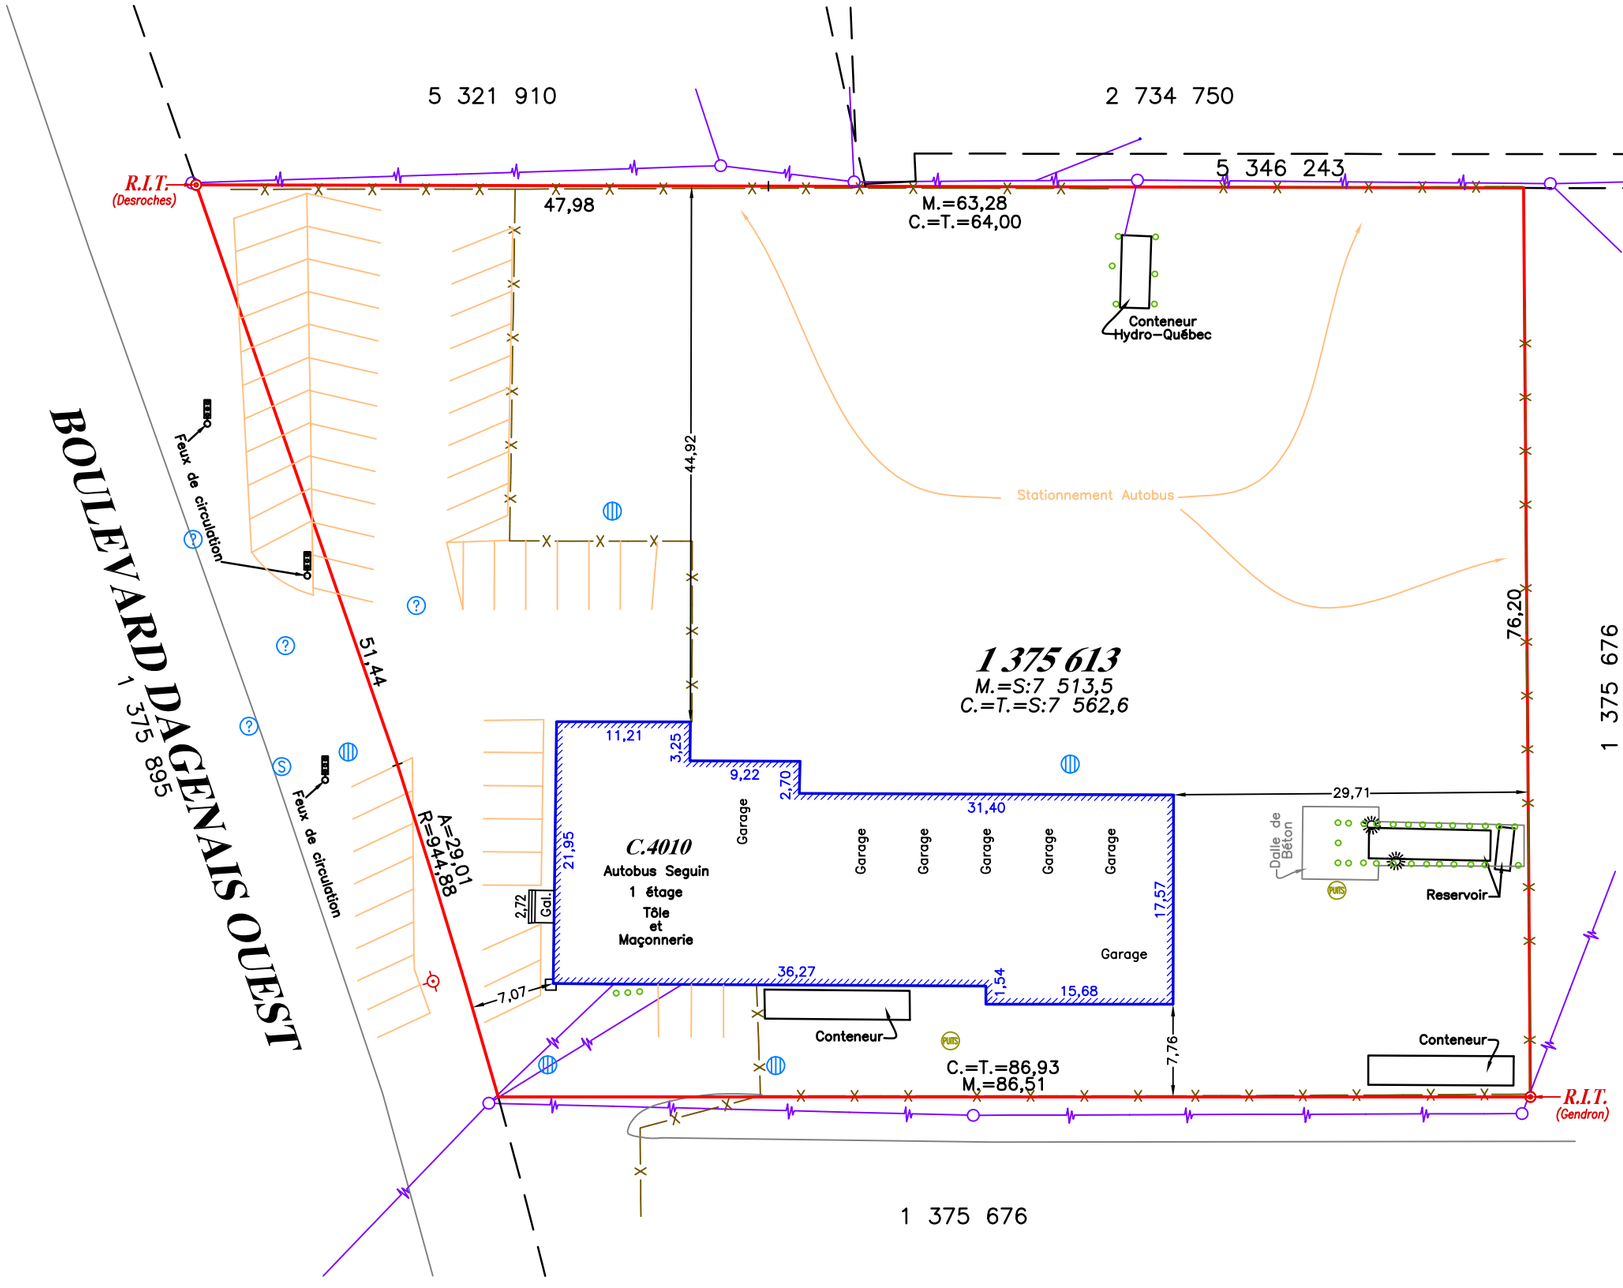

LÉGENDE

- Marquage au sol
- Clôture
- Câbles aériens d'utilité publique
- Poteau
- Borne-fontaine
- Lampadaire
- R.I.T. — Repère Identifié Trouvé
- Bollard
- Regard non identifié
- Regard sanitaire
- Puisard

ZONE CA-125

LEVÉ LE 11 août 2022

Les mesures du bâtiment sont prises sur le revêtement.
Les mesures indiquées sur ce document sont en mètres (SI).
1 pied (mesure anglaise) = 0,3048 mètre.

MÉTRICA
ARPENTEURS-GÉOMÈTRES INC.

4650, boul. des Laurentides
Bureau 310
Laval, Qc
H7K 2J4

3879, boul. Taschereau
Bureau 240
Longueuil (arr. St-Hubert), Qc
J4T 2G5

450 625.7580
450 625.3081
info@metrica.ag

PLAN QUI FAIT PARTIE INTÉGRANTE DU CERTIFICAT DE LOCALISATION

Préparé et signé numériquement à Laval

FRÉDÉRIC VAILLANCOURT, arpenteur-géomètre

Copie certifiée conforme:

Note sur les dimensions cadastrales

- M. dimension selon les mesures prises sur le terrain
- C. dimension selon le cadastre du Québec
- A.C. dimension selon l'ancien cadastre avant rénovation
- T. dimension selon le(s) titre(s)

LOT(S) NO(S): 1 375 613
CADASTRE OFFICIEL: CADASTRE DU QUÉBEC
CIRCONSCRIPTION FONCIÈRE: LAVAL
MUNICIPALITÉ: VILLE DE LAVAL
ÉCHELLE: 1:500 DATE: 2022-09-19

MINUTE: 921 MANDAT: 19 816 DOSSIER: 2957